

ΕΦΗΜΕΡΙΣ ΤΗΣ ΚΥΒΕΡΝΗΣΕΩΣ
ΤΗΣ ΕΛΛΗΝΙΚΗΣ ΔΗΜΟΚΡΑΤΙΑΣ

ΑΘΗΝΑ 18 ΑΠΡΙΛΙΟΥ 1985 | ΤΕΥΧΟΣ ΤΕΤΑΡΤΟ | ΑΡΙΘΜΟΣ ΦΥΛΛΟΥ 150

ΠΕΡΙΕΧΟΜΕΝΑ

ΠΟΛΕΟΔΟΜΙΑ

ΑΠΟΦΑΣΕΙΣ

ΠΟΛΕΟΔΟΜΙΑ

ΑΠΟΦΑΣΕΙΣ

Αριθ. 564 (1)

Αναγνώριση δρόμου σαν προ του έτους 1923 στην Κατούνα Ξηρομέρου.

Ο ΝΟΜΑΡΧΗΣ ΑΙΤΩΛΙΑΣ ΚΑΙ ΑΚΑΡΝΑΝΙΑΣ

Έχοντας υπόψη :

1. Τις Δ/ξεις του 3200/55 «περί διοικητικής αποκεντρώσεως».

2. Τις δ/ξεις του από 20.6.55 Β. Δ/τος «περί εξαιρέσεως από της κατά την παρ. 1 του Ν. 3200/55 αρμοδιότητας του ΥΠ.Δ.Ε.».

3. Τις δ/ξεις του 863/70 Β. Δ/τος «περί διαρθρώσεως του Υπ. Συγκ/νιών και Δημ. Έργων όπως τούτο τροποποιήθηκε δια του αρ. 572/67 Β.Δ.».

4. Τις Δ/ξεις του 532/70 Ν.Δ. «περί διοικητικής αποκεντρώσεως».

5. Τις δ/ξεις του 712/70 Β.Δ. όπως τροποποιήθηκε και συμπληρώθηκε με τα 677/71 και 198/72 Β.Δ/τα.

6. Την Λ. 7/16/11/7.10.70 κοινή απόφαση των Υπουργών περί οργανώσεως των περιφερειακών Υπηρεσιών του Υπ.Δ.Ε.

7. Την Λ9/1-8/9.8.71 κοινή εγκύκλιο των Πρωθυπουργού, Αντιπροέδρου και Υπουργού των Εσωτερικών περί οργανώσεως των Νομαρχιών.

8. Την υπ' αριθ. 24712/1248/21.6.1982 κοινή απόφαση Υπουργών Προεδρίας Κυβερνήσεως και Χ.Ο.Π.

9. Το τοπογραφικό διάγραμμα του ιδιώτη Μηχ/κού Αριστείδη Δρόσου.

10. Την υπ' αριθ. Ε20014/77 εγκ. 34 Υπ. Δ.Ε. σχετικά με οδούς προ του έτους 1923

11. Τις δηλώσεις του Ν.Δ. 105/69.

12. Την υπ' αριθ. 35/84 απόφαση Κοινοτικού Συμβουλίου Κατούνας.

13. Τη σύμφωνη γνωμοδότηση του Συμβουλίου Χ.Ο.Π. Ν. Αιτωλ/νίας όπως αυτή διατυπώθηκε στο υπ' αριθ. 2/85 (θέμα 9ο) πρακτικό αυτού.

14. Την υπ' αριθ. 17931/9.9.1982 απόφαση του Νομάρχη Αιτωλ/νίας, περί αναθέσεως ασκήσεως μέρους αρμοδιοτήτων Νομάρχη με την ένδειξη Εντολή Νομάρχη, **αποφασίζουμε:**

Εγκρίνουμε την αναγνώριση δρόμου σαν προ του έτους 1923 στην Κατούνα Ξηρομέρου και διατηρητέο όπως φαίνεται στα τοπ. διαγράμματα του ιδιώτη Μηχ. Αριστείδη Δρόσου με την προϋπόθεση ότι στις νέες οικοδομές θα υπάρχει πρασιά 2,50 μ. (όχι στις προσθήκες).

Μεσολόγγι, 19 Φεβρουαρίου 1985

Εντολή Νομάρχη

Ο Προϊστάμενος

ΓΕΡΑΣΙΜΟΣ ΡΟΜΠΟΛΑΣ

ΤΟΠΟΓΡΑΦΙΚΟ ΔΙΑΓΡΑΜΜΑ

Ιδιοκτησίας Γυμνασίου Κατούνας ([illegible])

[illegible]

([illegible] 1923)

[illegible] Κατούνα Ξηρομέρου.


Κλ. 1:200

Εμβαδομέτρηση

Εμβαδό [illegible]: [illegible] = 641.29 m²

Αγρίνιο Μάιος 1983


Ο [illegible]

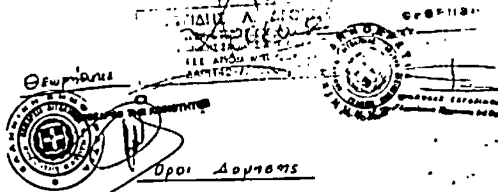



Θεωρήθηκε

Όροι Δόμησης

	[illegible]	[illegible]	[illegible]
Πρόσωπο	14 m	8 m	6 m
Βάθος	18 m	14 m	8 m
Εμβαδό	250 m²	200 m²	80 m²
Κάλυψη	40%		80%
Σύστημα	Πτέρυγες		
Όροφοι	2		
Μέγιστο Ύψος	7.50 m		

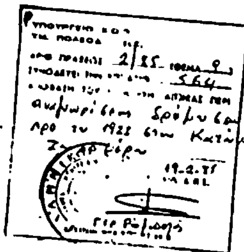

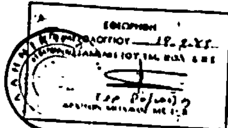

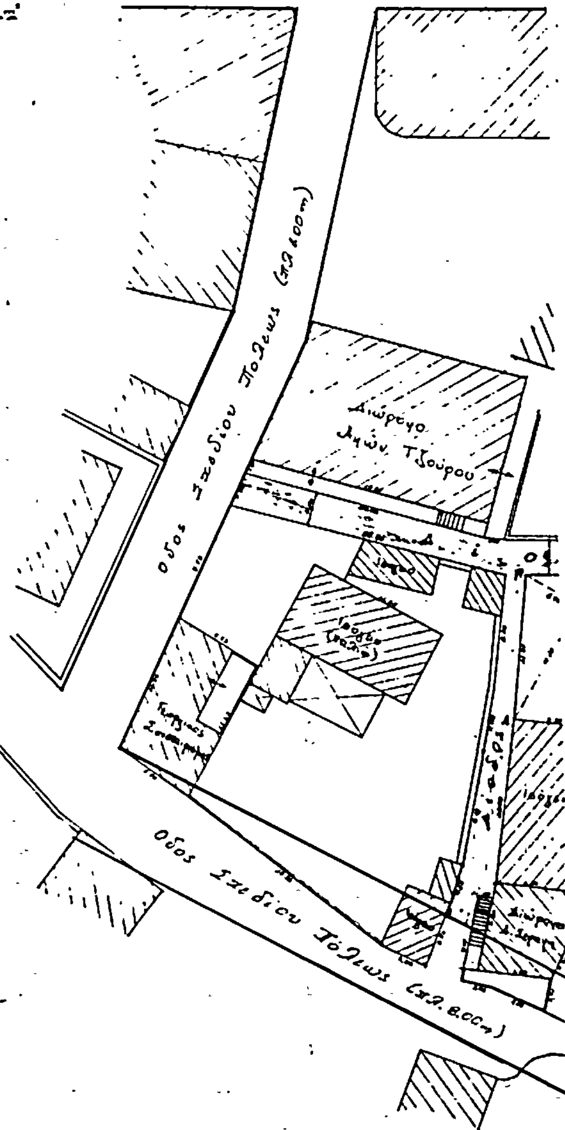

οδος (π.Ω 1000 m)

Δίοδος

Αριθ. 556 (2)

Αναγνώριση δρόμου στον Κάτω Πλατανίτη Ναυπακτίας σαν κοινοτικό.

Ο ΝΟΜΑΡΧΗΣ ΑΙΤΩΛΙΑΣ ΚΑΙ ΑΚΑΡΝΑΝΙΑΣ

Έχοντας υπόψη :

1. Τις Δ/ξεις του 3200/55 «περί διοικητικής αποκεντρώσεως».

2. Τις δ/ξεις του από 20.6.55 Β. Δ/τος «περί εξαιρέσεως από της κατά την παρ. 1 του Ν. 3200/55 αρμοδιότητας του Υπ. Δ.Ε.».

3. Τις δ/ξεις του 863/70 Β. Δ/τος «περί διαρθρώσεως του Υπ. Συγ/νιών και Δημ. Έργων, όπως τούτο τροποποιήθηκε δια του αρ. 572/67 Β.Δ.».

4. Τις Δ/ξεις του 532/70 Ν.Δ. «περί διοιητικής αποκεντρώσεως».

5. Τις δ/ξεις του 712/70 Β.Δ. όπως τροποποιήθηκε και συμπληρώθηκε με τα 677/71 και 198/72 Β. Δ/τα.

6. Τη Λ. 7/16.11/7.10.70 κοινή απόφαση των Υπουργών «περί οργανώσεως των περιφερειακών Υπηρεσιών του Υπ.Δ.Ε.».

7. Την Λ 9/1-8/9.8.71 κοινή εγκύκλιο των Πρωθυπουργού, Αντιπροέδρου και Υπουργού των Εσωτερικών περί οργανώσεως των Νομαρχιών.

8. Την υπ' αριθ. 24712/1248/21.6.1982 κοινή απόφαση Υπουργών - Προεδρίας Κυβερνήσεως και Χ.Ο.Π.

9. Την υπ' αριθ. 70/83 απόφαση κοινοτικού Συμβουλίου Κ. Πλατανίτη.

10. Την υπ' αριθ. 7366/21.4.83 συμβολαιογραφική δήλωση.

11. Τα υπ' αριθ. 1474/72, 5835/78, 5881/81, 5564/81, 5882/81, 5561/81, 5842/81, 5262/81, 5817/81, 5530/81 συμβόλαια.

12. Το τοπογρ. του Μηχ/νού Παν. Αποστολόπουλου.

13. Την Ε 4360/77 (ΦΕΚ 70 τ. Δ') περί δημιουργίας νέων οδών εντός των ορίων των προ του 1923 οικισμών των στερουμένων σχεδίων ρυμοτομίας.

14. Τη σύμφωνη γνωμοδότηση του Συμβουλίου Χ.Ο.Π. Ν. Αιτωλ/νίας όπως αυτή διατυπώθηκε στο υπ' αριθ. 2/85 (θέμα 3ο) πρακτικό αυτού.

15. Την υπ' αριθ. 17931/82 απόφαση του Νομάρχη Αιτωλ/νίας περί αναθέσεως ασκήσεως μέρους αρμοδιοτήτων Νομάρχη με την Ένδειξη Εντολή Νομάρχη, αποφασίζουμε:


Αναγνωρίζουμε τον δρόμο με στοιχεία Β2, Α',Β',2,1,Β, Α,Α1 σαν κοινοτικό εντός των ορίων οικισμού στον Κάτω Πλατανίτη Ναύπακτίας με πρασιά 2,50 όπως φαίνεται στα τοπ. διαγράμματα του Μηχ/κού Παν. Αποστολόπουλου με την προϋπόθεση ότι θα υφίσταται και το τμήμα του δρόμου που είναι εκτός των ορίων του Οικισμού.

Μεσολόγγι, 19 Φεβρουαρίου 1985

Με εντολή Νομάρχη

Ο Προϊστάμενος
ΓΕΡΑΣΙΜΟΣ ΡΟΜΠΟΛΑΣ

ΤΟΠΟΓΡΑΦΙΚΟ ΔΙΑΓΡΑΜΜΑ ΟΔΟΥ ΠΡΟΣ
ΑΝΑΓΝΩΡΙΣΗ ΩΣ ΚΟΙΝΟΤΙΚΗΣ ΣΤΟΝ ΑΝΑΓΝΩΡΙΣΜΕΝΟ
ΟΙΚΙΣΜΟ ΠΡΟ ΤΟΥ 1923 ΚΑΤΩ ΠΛΑΤΑΝΙΤΗΣ
ΚΛΙΜΑΞ 1: 500

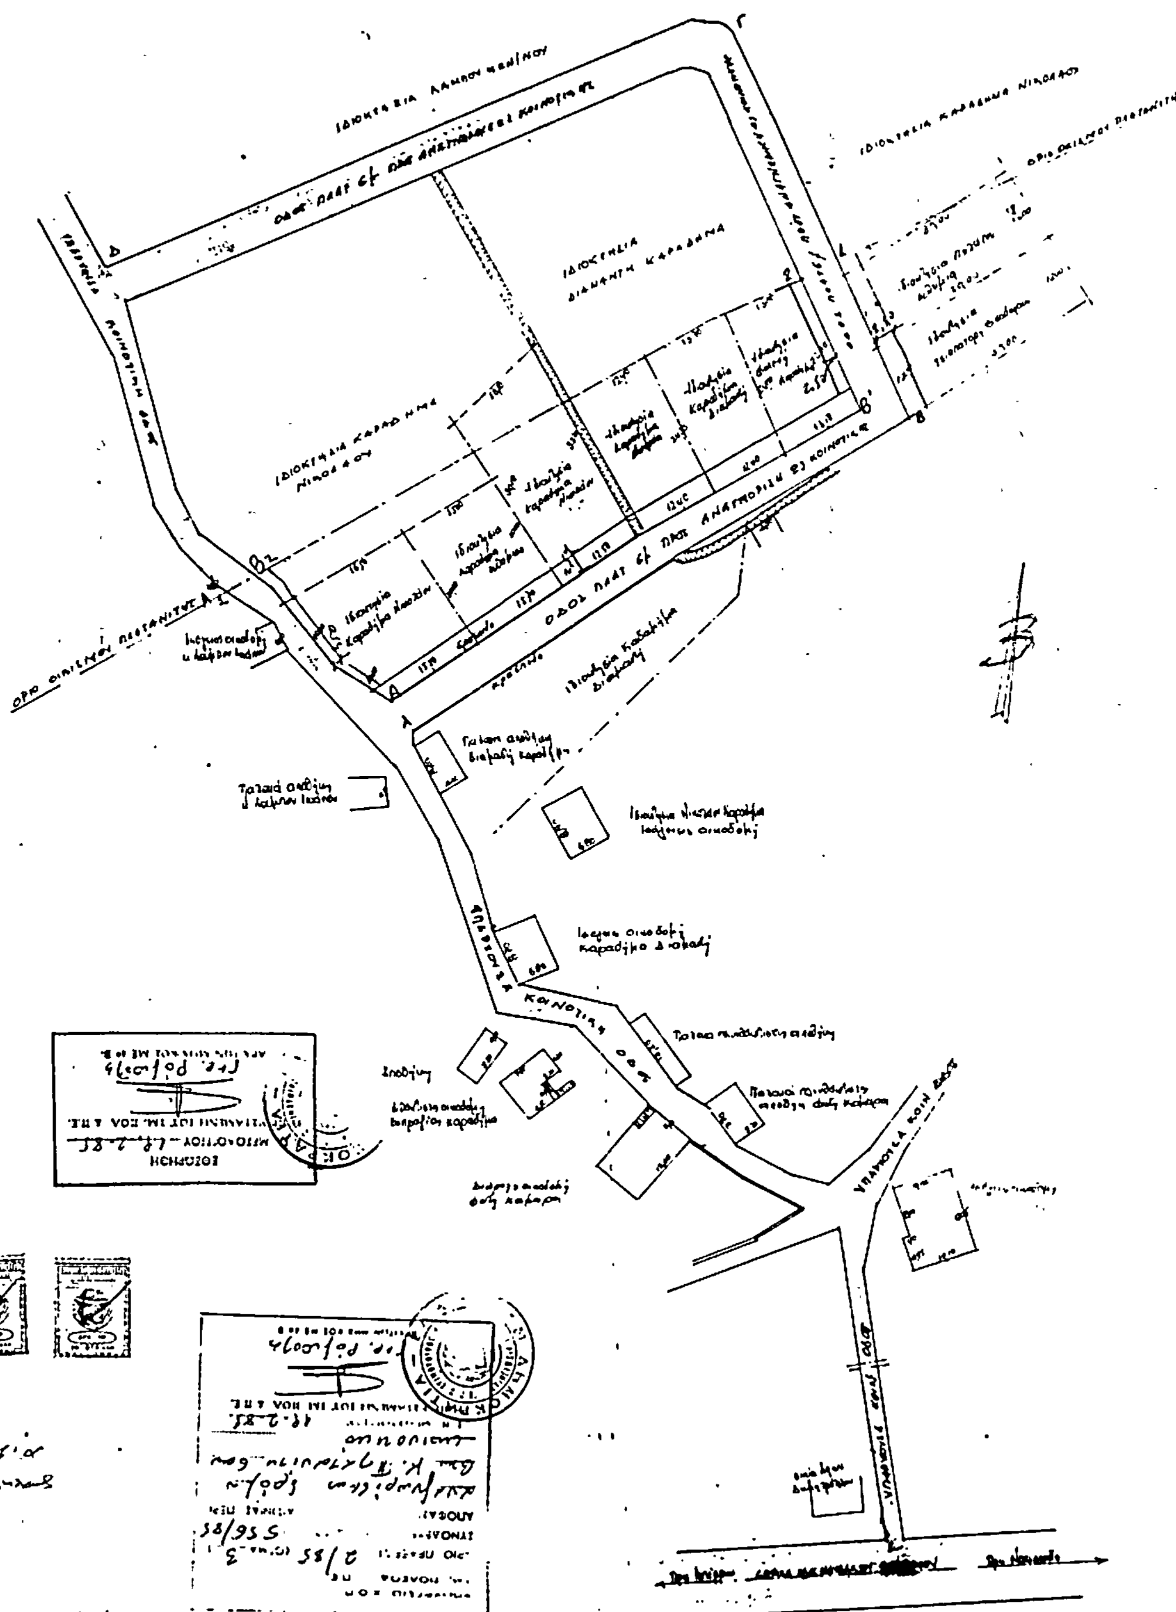

ΝΑΥΠΑΚΤΟΣ ΜΑΡΤΙΟΣ 1984
Ο ΜΗΧΑΝΙΚΟΣ

Αριθ. 4995/439 (3)

Τροποποίηση του ρυμοτομικού σχεδίου Μαρουσίου στη συμβολή των οδών Κέκροπος και Μ. Αλεξάνδρου στα Ο. Τ. 286/289.

Η ΝΟΜΑΡΧΗΣ ΔΙΑΜ/ΤΟΣ ΑΝΑΤ/ΚΗΣ ΑΤΤΙΚΗΣ

Έχοντας υπόψη:

1. Τις διατάξεις του Ν. Δ/τος της 17.7.1923 «περί σχεδίων πόλεων κλπ.» όπως μεταγενέστερα τροποποιήθηκαν και συμπληρώθηκαν και ειδικότερα τα άρθρα 3 και 70.

2. Τις διατάξεις του Ν. 947/1979 «περί οικιστικών περιοχών» (ΦΕΚ 169/Α) και ειδικότερα το άρθρο 62 παρ. 1.

3. Τις διατάξεις του Ν. 3200/1955 «περί διοικητικής αποκέντρωσης» (ΦΕΚ 97/Α).

4. Τις διατάξεις του άρθρου 1 του ΑΝ. 314/68 «περί παροχής εις τον Υπουργόν Βορείου Ελλάδος και Νομάρχας αρμοδιότητας επί θεμάτων εγκρίσεως επεκτάσεως ή τροποποιήσεως σχεδίων πόλεων και κωμών» (ΦΕΚ 47/Α) όπως αντικαταστάθηκε με το ΝΔ. 1018/1971 (ΦΕΚ 220/Α) και συμπληρώθηκε με την παρ. 2 του άρθρου 33 του Ν. 1337/82 «περί επεκτάσεως των πολεοδομικών σχεδίων, οικιστική ανάπτυξη και σχετικές ρυθμίσεις (ΦΕΚ 33/Α).

5. Τις διατάξεις του από 9.11.83 υπ' αρ. 443 Π. Δ/γμα Μεταβίβαση αρμοδιότητας στους Νομάρχες έγκρισης τροποποιήσεων ρυμοτομικών σχεδίων και επιβολής προκηπίων (ΦΕΚ 165/Α).

6. Τις υπ' αριθμ. 186/82, 270/84, 347/84 πράξεις του Δημοτικού Συμβουλίου.

7. Τις υπ' αρ. 3589/78 και 1059/82 πράξεις του Συμβουλίου της Επικρατείας.

8. Την πράξη 16 της συνεδρίας 33/4.10.84 και την πράξη 9 της συνεδρίας 5/7.2.85 για το υπόψη θέμα του Νομαρχιακού Συμβουλίου Χωροταξίας, Οικισμού και Περιβάλλοντος Διαμερίσματος Ανατολικής Αττικής, αποφασίζουμε:

Άρθρο 1.

Εγκρίνεται η τροποποίηση του ρυμοτομικού σχεδίου Μαρουσιού στα Ο.Τ. 286 και 289 στη συμβολή των οδών Κέκροπος και Μ. Αλεξάνδρου για τον καθορισμό νέων ρυμοτομικών γραμμών, όπως φαίνεται στο σχέδιο σε κλίμακα 1:500 που συνοδεύει την παρούσα και που αντίτυπό του δημοσιεύεται συνοπτικά με την παρούσα.

Άρθρο 2.

Καταργείται και επιβάλλεται προκήπιο πλάτους 2μ (δύο), και 5 (πέντε) στο πρόσωπο των οικοπέδων στα οποία καθορίζονται οι νέες ρυμοτομικές και οικοδομικές γραμμές όπως φαίνεται στο ίδιο σχετικό διάγραμμα.

Η ισχύς της παρούσης αρχίζει από την ημέρα δημοσιεύσεως της στην Εφημερίδα της Κυβερνήσεως.


Αγία Παρασκευή, 4 Μαρτίου 1985

Η Νομάρχης

Α. ΣΥΝΟΔΙΝΟΥ

Μαρούσι

κλίμαξ 1:500

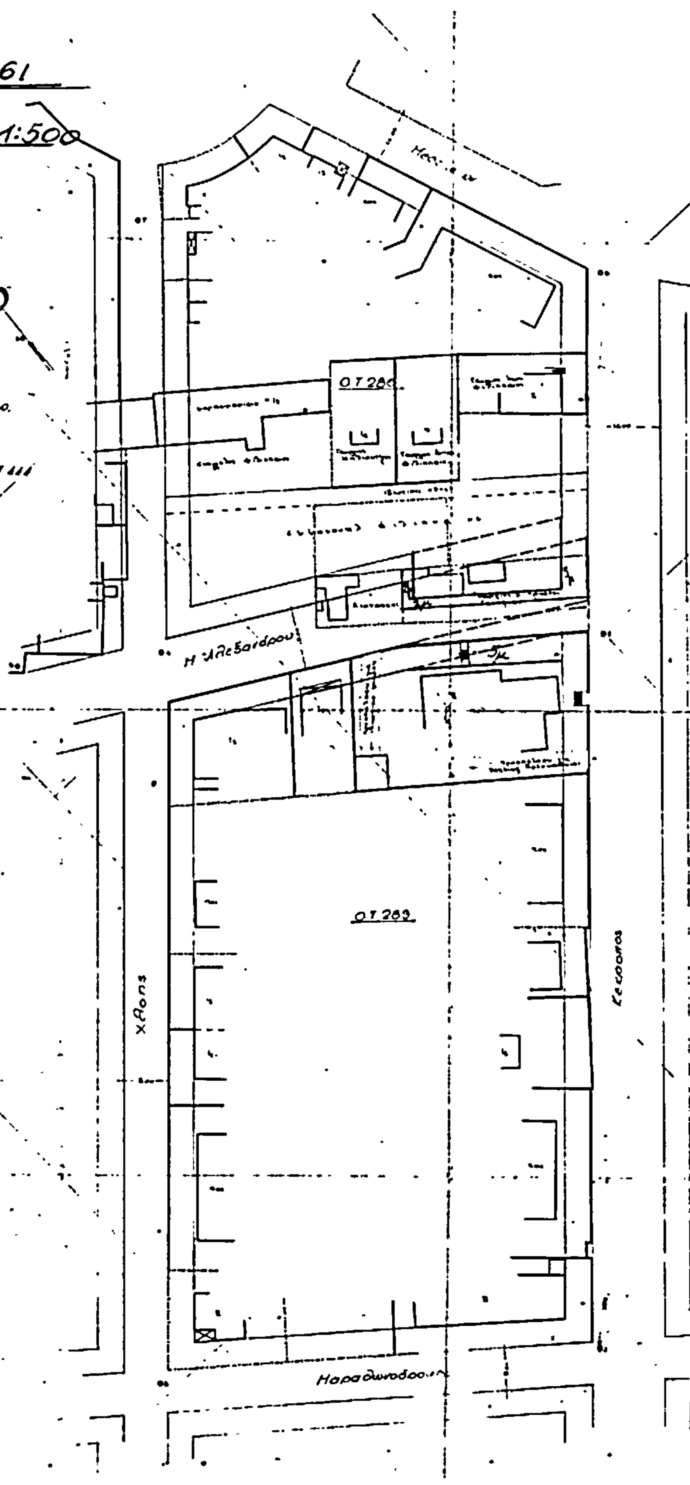

Όροι Δομήσεως

Δ/γμα ρυμοτομ. 5-9-36

» όρων δομ. 31-1-70

Ε= 6.00 Β=20.00 Ε=600.00 Μ2

Παρεκκλίσεις

Πρό 5-3-54. Π=?.00 Β=6.00 Ε=54.00 Μ2

Πρό 11-2-70 Π=12.00 Β=14.00 Ε=250.00 Μ2

Π.Ε. Κα.θυόη Δομ. ΣΔ=4.20

Αριθ. 398123 (4)

Τροποποίηση του Ρ.Σ. Δήμου Κερατσινίου με χαρακτηρισμό σε πεζόδρομο της οδού Ζάππα.

Ο ΝΟΜΑΡΧΗΣ ΔΙΑΜ/ΤΟΣ ΠΕΙΡΑΙΑ

Έχοντας υπόψη :

1. Το Ν.Δ. της 17.7/16.8.1923.
2. Την παρ. 2 του άρθρ. 4 του νόμου 622/1977.
3. Το Π.Δ. 443/2.11.83 (ΦΕΚ 165/Α/83).
4. Το Ν.Δ. 1147/72 «περί Διοικήσεως Μείζονος Πρωτευούσης».
5. Την εγκύκλιο με αρ. Λ7/13.1/17/11.12.72.
6. Το Π.Δ. 910/77 «περί Οργανισμού ΥΔΕ».
7. Το Ν. 1032/80 περί Υ.Χ.Ο.Π.
8. Τους Ν. 1232/82 και 1235/82.
9. Την Υπουργική απόφαση 7524/1151/83 (ΦΕΚ 767/Β/83).
10. Τις με αρ. 128/83 και 57/83 αποφάσεις του Δ.Σ. Δήμου Κερατσινίου.
11. Την 93/84 γνωμοδότηση του Ν.Σ.Χ.Ο.Π., αποφασίζουμε :

Εγκρίνουμε την τροποποίηση του Ρ.Σ. Δήμου Κερατσινίου με χαρακτηρισμό σε πεζόδρομο της οδού Ζάππα από τη Σμύρνης έως και την οδό Παπαναστασίου όπως φαίνεται στο συνημμένο διάγραμμα.

Η απόφαση αυτή να δημοσιευθεί στην Εφημερίδα της Κυβερνήσεως.

Πειραιάς, 27 Φεβρουαρίου 1985

Ο Νομάρχης
Α. ΦΟΥΡΑΣ

ΚΕΡΑΤΣΙΝΙ
ΠΕΡΙΟΧΗ 32